


PLANTA

ESCALA⁽¹⁾: 1:15


(*) Cota montaje suelo cabina
CR: Caja de revisión

F-1-602.rev.3

(¹) Las dimensiones no acotadas en el plano son indicativas y no vinculantes.

PARADAS (n°) 6		REV. 0-AP		
CAPACIDAD (n° PERSONAS) 4		REFERENCIA:		
CARGA UTIL (Kg.) 320				
DIBUJADO	FECHA	NOMBRE	CLIENTE:	TENSION (V.)
VERIF.	2011	MP	SITUACION OBRA:	FRECUENCIA (Hz.)
Vº.Bº.				0
<h1>MP</h1>			MODELO ASCENSOR	VELOCIDAD (m/s)
			<div style="border: 1px solid black; padding: 2px; display: inline-block;">MP410GO!FLEX1</div>	


ALZADO LATERAL

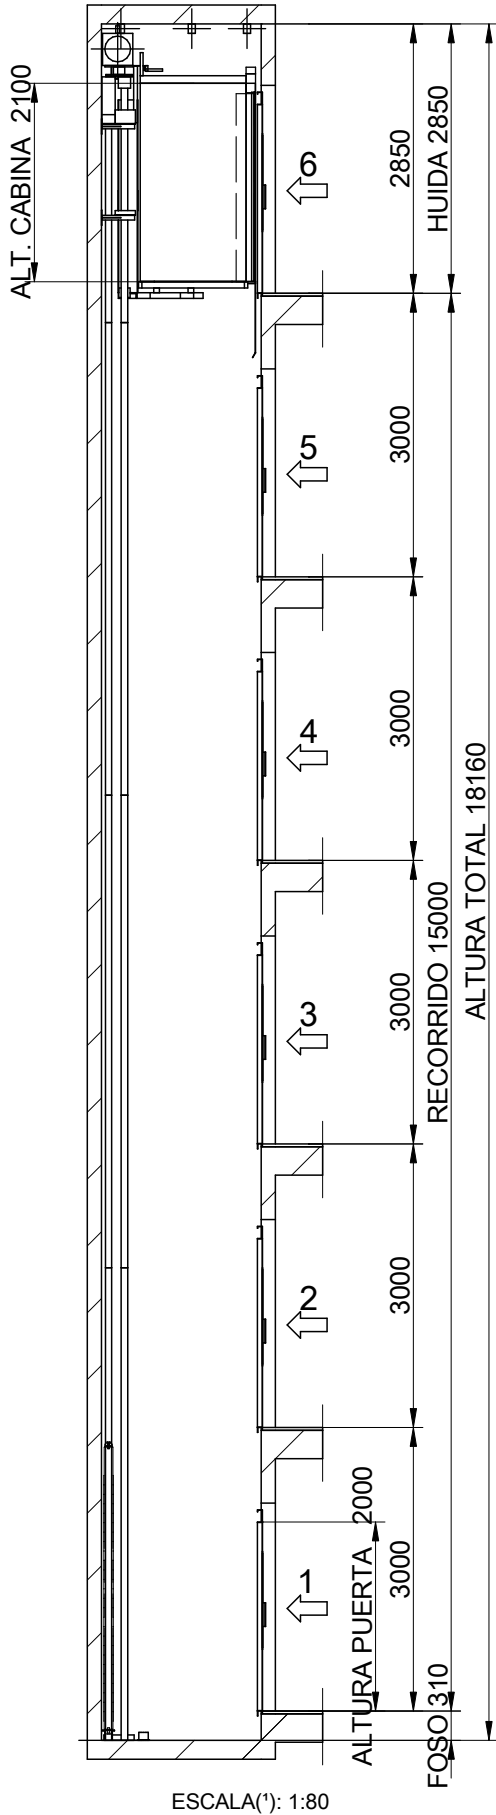

ESCALA(1): 1:80


F-1-602.rev.3

(1) Las dimensiones no acotadas en el plano son indicativas y no vinculantes.

		REV. 0-AP	
		REFERENCIA:	
PARADAS (n°)	6	CLIENTE:	TENSION (V.)
CAPACIDAD (n° PERSONAS)	4	SITUACION OBRA:	FRECUENCIA (Hz.)
CARGA UTIL (Kg.)	320		0
FECHA	NOMBRE		
DIBUJADO	MP		
VERIF.			
V°B°:			
<h1>MP</h1>		MODELO ASCENSOR	VELOCIDAD (m/s)
		MP410GOIFLEX1	

Foso liso y a nivel, protegido de infiltraciones de agua (EN81-1:98, 5.7.3.1)
 Prever dispositivo de acceso. (EN81-1:98, 5.7.3.2)
 Dispositivo de parada. (EN81-1:98, 5.7.3.4)
 Toma de corriente (EN81-1:98, 5.7.3.4)
 Interruptor de alumbrado conmutado con el armario. (EN81-1:98, 5.7.3.4)
 Conector de teléfono (excepto Fonotec) (EN81-1:98, 5.10)

POSICION DE LOS GANCHOS
CAPACES DE SOPORTAR
1000 Kg. CADA UNO
A SUMINISTRAR POR EL CONSTRUCTOR

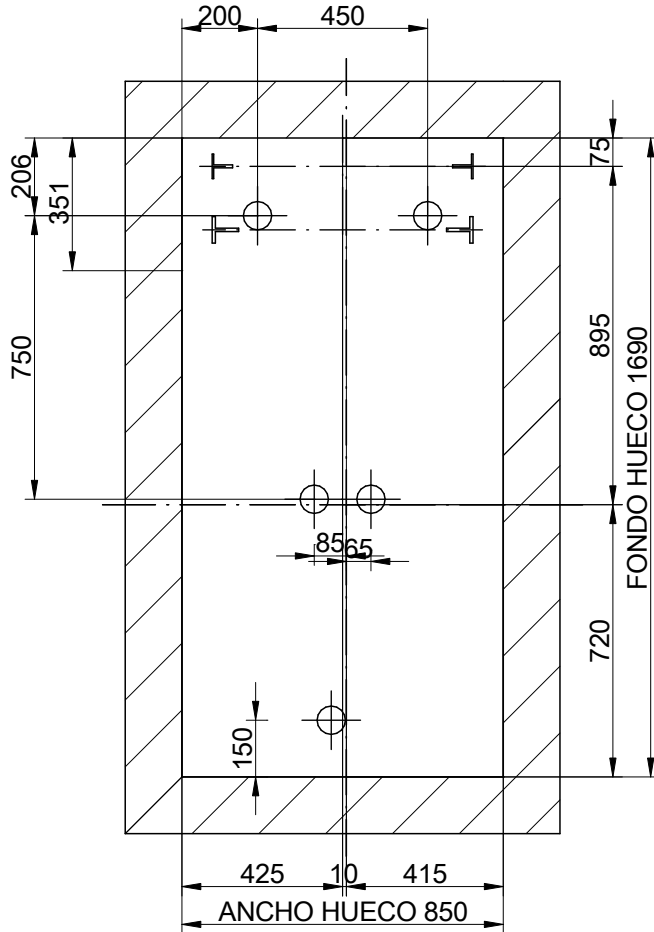



VIGA Y GANCHOS DE MONTAJE


ESCALA(*): 1:20

F-1-602.rev.3

(*Las dimensiones no acotadas en el plano son indicativas y no vinculantes.

PARADAS (n°) 6		REV. 0-AP		
CAPACIDAD (n° PERSONAS) 4		REFERENCIA:		
CARGA UTIL (Kg.) 320				
DIBUJADO	FECHA	NOMBRE	CLIENTE:	TENSION (V.)
VERIF.	2011	MP	SITUACION OBRA:	FRECUENCIA (Hz.)
Vº.Bº.				0
			MODELO ASCENSOR	VELOCIDAD (m/s)
			MP410GO!FLEX1	

R1:17000 N
 R1':17000 N
 R2:900 N
 R2':900 N
 R3:33000 N
 R4:26600 N
 N:1800 N
 T:600 N

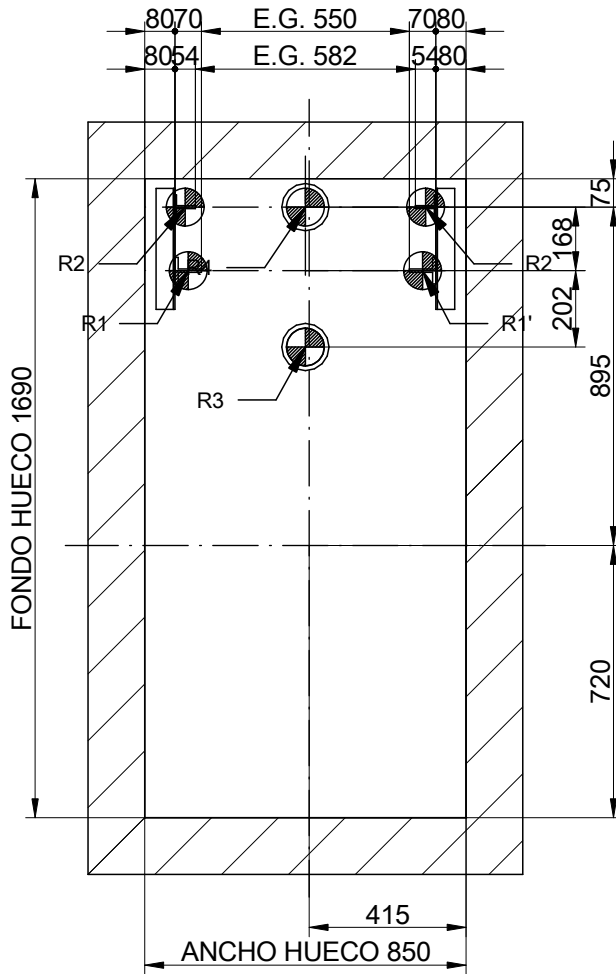


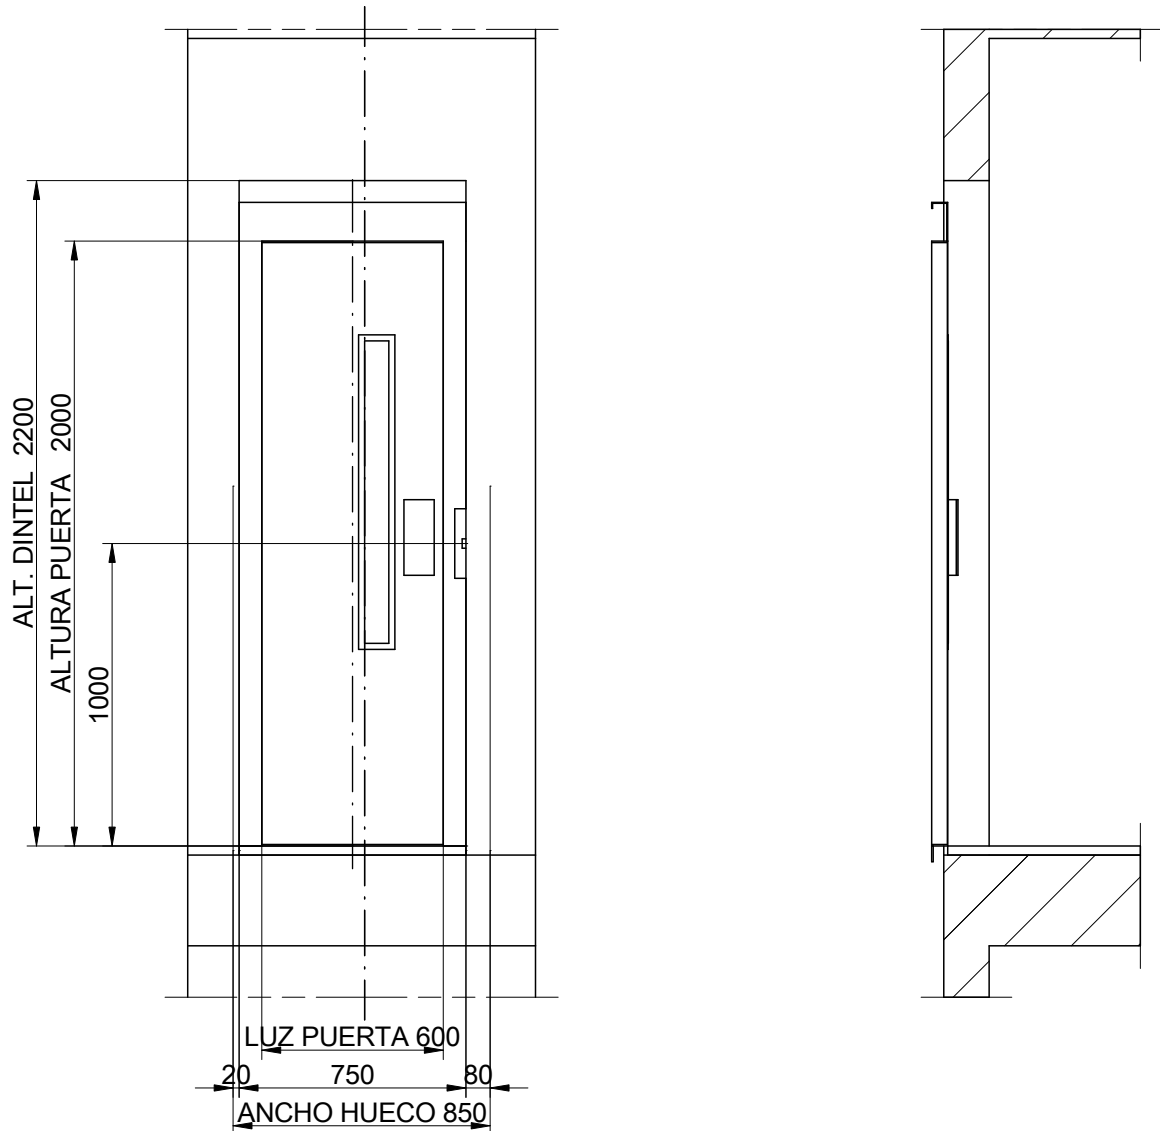
PLANTA DE FOSO

ESCALA⁽¹⁾: 1:20

F-1-602.rev.3

(¹)Las dimensiones no acotadas en el plano son indicativas y no vinculantes.

PARADAS (n°) 6 CAPACIDAD (n° PERSONAS) 4 CARGA UTIL (Kg.) 320		REV. 0-AP REFERENCIA:		
DIBUJADO VERIF. Vº.Bº.	FECHA 2011	NOMBRE MP	CLIENTE: SITUACION OBRA:	
MP			MODELO ASCENSOR VELOCIDAD (m/s) MP410GO!FLEX1	




DETALLE DE HUECO DE PUERTA

ESCALA^(*): 1:25

F-1-602.rev.3

(*)Las dimensiones no acotadas en el plano son indicativas y no vinculantes.

PARADAS (n°) 6 CAPACIDAD (n° PERSONAS) 4 CARGA UTIL (Kg.) 320		REV. 0-AP REFERENCIA:		
DIBUJADO VERIF. Vº.Bº.	FECHA 2011	NOMBRE MP	CLIENTE: SITUACION OBRA:	
MP			MODELO ASCENSOR VELOCIDAD (m/s) MP410GO!FLEX1	

ADECUACION DE LA OBRA POR PARTE DEL CLIENTE

HUECO: La estructura del hueco debe ser conforme a las normas de edificación nacionales. Las paredes terminadas deben resistir una presión de 300 N en una superficie de 5 cm², conforme a EN81-1:98 5.3.1.1. Dimensiones útiles s/plano. Tolerancia de desplome de (-0) a (+40 mm). Protecciones de seguridad colocadas. Marcados niveles de suelo. Uso exclusivo del hueco para el ascensor. Sección recomendada para la ventilación del hueco es del 1% de la sección transversal del mismo (s/ EN81-1:98 5.2.3) Cerramiento sin perforaciones, salvo indicación expresa.
(EN81-1/2:98+A3:2009, 5.2.1.1)

ARMARIO DE MAQUINARIA: fácil acceso, adecuadamente ventilado, con iluminación propia que asegure 200 lux a nivel de suelo. Suelo no deslizante y que no genere polvo. Temperatura controlada entre 5 °C y 40 °C.

ACCESO AL ARMARIO DE MAQUINARIA: suficientemente iluminado. El acceso debe ser fácil de usar en cualquier circunstancia, sin necesidad de entrar en locales privados. Las vías de paso mínimas requeridas por la normativa de edificios no deben quedar obstruidas por las puertas abiertas del ascensor o del armario de la maquinaria.

TECHO DE HUECO: Dispondrá de uno o varios soportes o ganchos metálicos de capacidad adecuada para la suspensión de cargas (según EN81-1:98 6.3.7).

ACOMETIDA DE FUERZA: que comprenda el cableado reglamentario hasta el armario eléctrico. El cableado constará de 3 fases: neutro, tierra y fase para el alumbrado.

ILUMINACION DEL RELLANO: se deben asegurar 50 lux. a nivel de suelo.


DERIVACIÓN A TIERRA de toda la instalación eléctrica de acuerdo con las prescripciones establecidas en el Documento de Armonización HD 384-5-54 S1 de CENELEC.

FOSO: fondo de foso liso y a nivel, protegido de filtraciones de agua, capaz de soportar las cargas según plano. Se debe prever un medio de acceso permanente al mismo. Cuando existan espacios accesibles que estén situados debajo de la trayectoria de cabina o contrapeso, el fondo del foso debe calcularse para una carga mínima de 5000 N/m² y debe instalarse un pilar que descienda hasta el suelo firme por debajo de los amortiguadores de contrapeso si éste no está provisto de paracaídas.

NOTA: El proyecto cumple con los requisitos que son de aplicación del RD 1314/1997 (*). Para eventuales Reglamentos Locales de Edificación, Accesibilidad, Incendios, etc. el cliente será responsable de su cumplimiento. El presente plano está desarrollado mediante los datos facilitados por el cliente y ha originado el Expediente Técnico para la realización de nuestros productos. Eventuales MODIFICACIONES que afecten a la construcción de los mismos conducirán a la revisión de nuestra confirmación de orden.

(*). Para ascensores en España "RD1314/1997". Para ascensores en el resto de Europa 95/16/EC.

DIAGRAMA DE TECHO DE CABINA

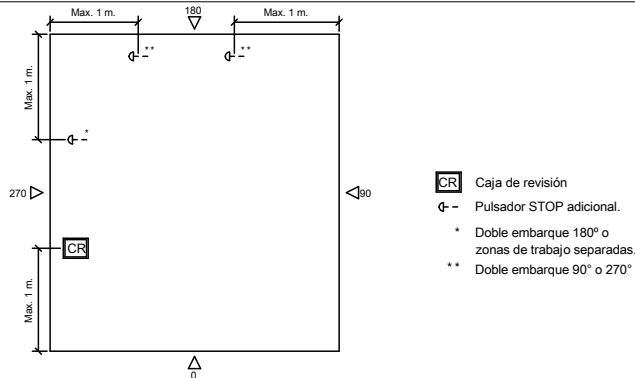

F-1-602.rev.1

FECHA	NOMBRE	MODIFICACIONES	REV.

PARADAS (n°)	6	REV. 0-AP	
CAPACIDAD (n° PERSONAS)	4	REFERENCIA:	
CARGA UTIL (Kg.)	320		
DIBUJADO	2011	NOMBRE	TENSION (V.)
VERIF.		CLIENTE:	FRECUENCIA (Hz.)
Vº.Bº.		SITUACION OBRA:	0
		MODELO ASCENSOR	VELOCIDAD (m/s)
		MP410GO!FLEX1	